



- Zeichenerklärung**
- Darstellungen**
- Art der baulichen Nutzung**
- Wohnbauflächen
 - Mischbauflächen
 - Gewerbauflächen
 - Sonderbauflächen
 - groß. Sonderbauflächen mit hohem Grün-/Freiflächenanteil
- Zweckbestimmung Sonderbauflächen (Bestand und Planung)**
- Hotel
 - Einzelhandel
 - Campingplatz
 - Freizeitanlage
 - Erholung
 - Erholung und Besucherinformationszentrum
 - Landwirtschaftlicher Betrieb
 - Biogas
 - Photovoltaik
 - Wind
 - Schloss
- Flächen und Standorte für den Gemeinbedarf**
- Flächen und Standorte für den Gemeinbedarf
 - Öffentliche Verwaltungen
 - Kulturellen Zwecken dienende Gebäude und Einrichtungen
 - Schule
 - Sportlichen Zwecken dienende Gebäude und Einrichtungen
 - Kirchen und kirchlichen Zwecken dienende Gebäude und Einrichtungen
 - Sozialen Zwecken dienende Gebäude und Einrichtungen
 - Feuerwehr
 - Gesundheitlichen Zwecken dienende Gebäude und Einrichtungen
- Flächen für den überörtlichen Verkehr und die örtlichen Hauptverkehrswege und Verkehrsflächen**
- überörtliche und örtliche Hauptverkehrsstraßen
 - Parkplatz
 - Park & Ride
- Flächen für den Luftverkehr (Verkehrslandeplatz)**
- Flächen für Versorgungsanlagen, für die Abfallentsorgung und Abwasserbeseitigung sowie für Ablagerungen**
- Flächen für Versorgungsanlagen
 - Zweckbestimmung
 - Elektrizität
 - Wasser
 - Abwasser
 - Deponie
 - Gas
- Hauptversorgungs- und Hauptwasserleitungen**
- Gas (unterirdisch)
 - Elektrizität (oberirdisch)
- Grünflächen**
- Grünflächen
 - Zweckbestimmung
 - Parkanlage
 - Kleingärten
 - Sportplatz
 - Friedhof
 - Baustelle
 - Wildgehege
- Wasserflächen**
- Wasserflächen
- Flächen für die Land- und Forstwirtschaft**
- Flächen für die Landwirtschaft
 - Flächen für Wald
- Planungen, Nutzungsregelungen, Maßnahmen und Flächen für Maßnahmen zum Schutz, zur Pflege und zur Entwicklung von Natur und Landschaft**
- Umgrenzung von Flächen für Maßnahmen zum Schutz, zur Pflege und zur Entwicklung von Natur und Landschaft
- Sonstige Planzeichen**
- Grenze des räumlichen Geltungsbereiches (Stadtgrenze)
 - Gemeindliches Ausnehmen von Flächen aus dem FNP
- Kennzeichnungen**
- Altanlagen
 - Aussichtsturm
 - Aussichtspunkt Bohlensteg Blankensee
 - Modellflugplatz
- Nachrichtliche Übernahme**
- Verkehrsflächen**
- Bundes- und Landesstraßen
 - Bahnanlagen
 - Bahnhof / Haltepunkt
 - geplante Ortsumgehung Thyrow (B 101)
- Schutzgebiete im Sinne des Naturschutzes, des Wasserrechts und des Denkmalsrechts**
- Naturschutzgebiet
 - Natura-2000-Gebiet (FFH/SPA)
 - Trinkwasserschutzgebiet (mit Angabe der Schutzzone)
 - Denkmalschutzensembles (denkmalgeschützte Mehrheiten baulicher Anlagen)
 - Gartendenkmal (Flächen mit Denkmalwert, z.B. Gutspark)
 - Bodendenkmale
 - Landschaftsschutzgebiet
 - flüchliges Naturdenkmal

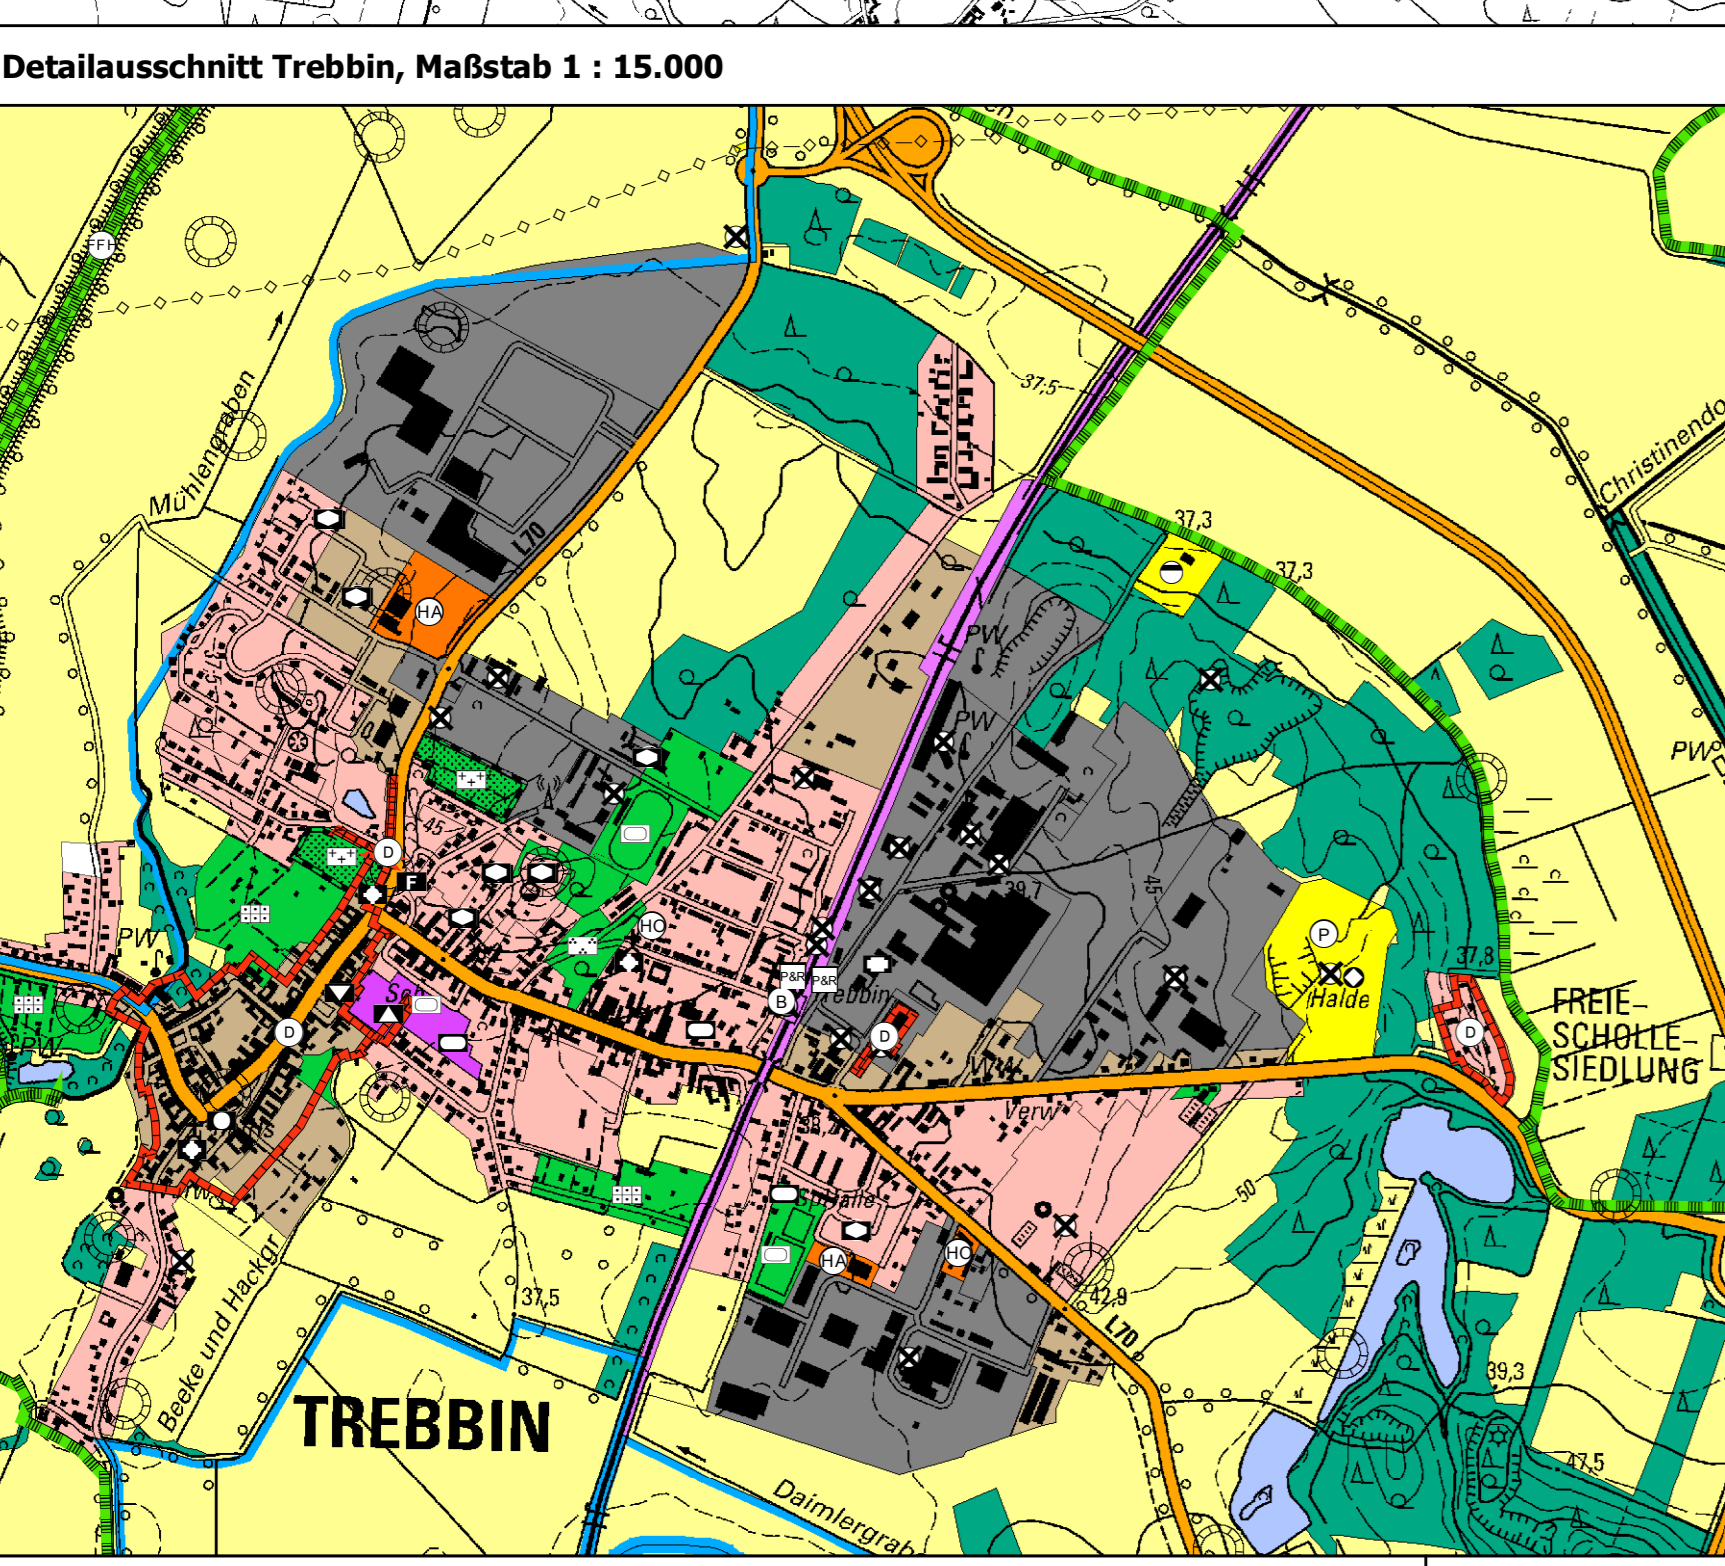

<p>Feststellungsbeschluss</p> <p>Die Stadtverordnetenversammlung der Stadt Trebbin hat in ihrer öffentlichen Sitzung am den verfahrensabschließenden Beschluss über den neuen Flächennutzungsplan gefasst.</p> <p>Stadt Trebbin, den</p> <p>Thomas Berger Bürgermeister</p>	<p>Genehmigung</p> <p>Der neue Flächennutzungsplan der Stadt Trebbin ist gem. § 6 (1) BauGB mit Verfügung vom AZ genehmigt worden.</p> <p>Stadt Trebbin, den</p> <p>Thomas Berger Bürgermeister</p>	<p>Ausfertigung</p> <p>Der Flächennutzungsplan wird hiermit ausfertigt.</p> <p>Stadt Trebbin, den</p> <p>Thomas Berger Bürgermeister</p>	<p>Bekanntmachung</p> <p>Mit der ortsüblichen Bekanntmachung dieser Genehmigung gem. § 6 (5) BauGB ist der neue Flächennutzungsplan der Stadt Trebbin am wirksam geworden.</p> <p>Stadt Trebbin, den</p> <p>Thomas Berger Bürgermeister</p>
--	--	---	--

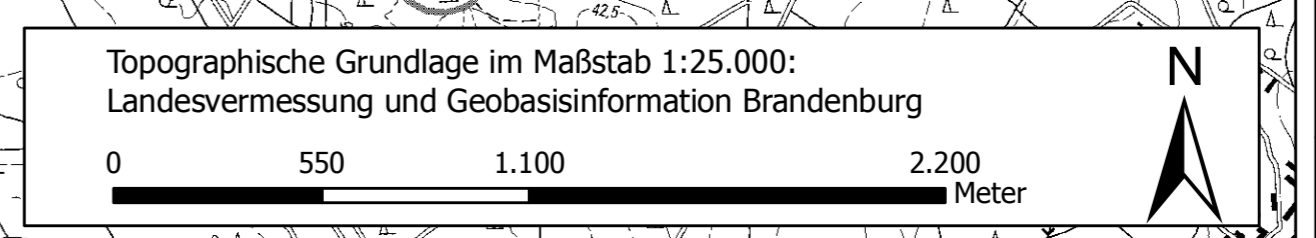

Index:	Änderung:	Datum:	ges.:
<p>Auftraggeber:</p> <p>Stadt Trebbin</p>			
<p>Projekt:</p> <p>Flächennutzungsplan</p>			
<p>Phase:</p> <p>Feststellung</p>			
<p>Karte:</p> <p>Planzeichnung</p>			
1:20.000	Datum:	Name:	Plan-Nr.:
Bearbeitet:	Ma 2017	HSt	
Gesichtet:	Ma 2017	HSt	
<p>IDAS Planungsgesellschaft mbH Goethestraße 18 14942 Luckenwalde Tel. 03371/ 61 02 71 Fax 03371/ 62 29 44</p>			F-1