



Ansicht Süden




Ansicht Norden



Ansicht Westen



Ansicht Osten

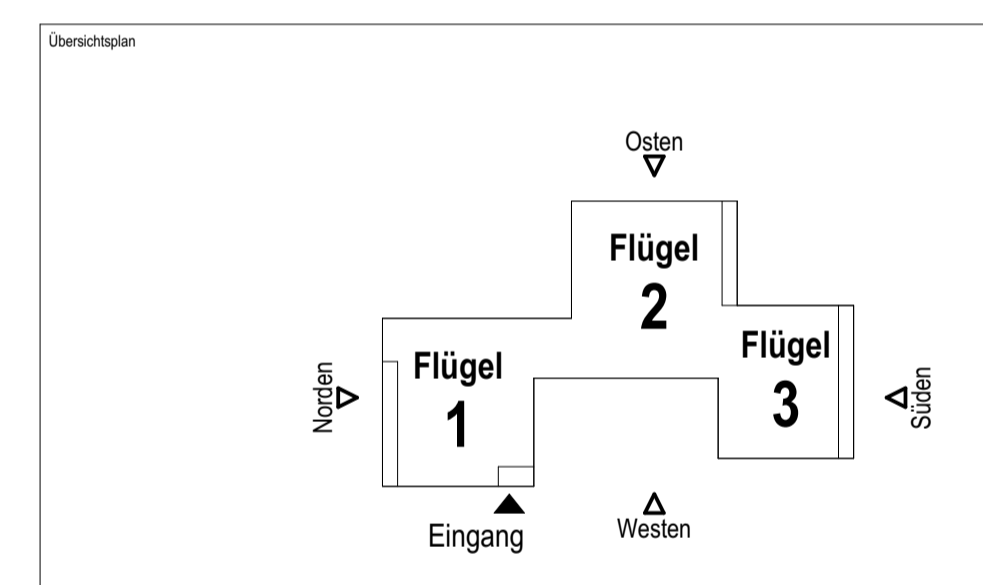

± 0,00 OKFF EG = 37,40 m ü. NHN

Alle Maßangaben auf den Plänen sind vor Beginn der jeweiligen Arbeiten am Bau zu überprüfen. Bei Nichtübereinstimmung mit den tatsächlichen Gegebenheiten ist die Bauleitung unverzüglich zu informieren. Dies gilt auch bei Widersprüchen in den Planungsunterlagen und/oder erkennbaren Planungsfehlern. Planungsänderungen bleiben vorbehalten. Für den Einbau von Bauteilen gelten, neben den allgemein anerkannten Regeln der Technik, die Einbau- und Montagevorschriften des Herstellers. Diese Planungsunterlagen gelten nur in Verbindung mit den Ausführungszeichnungen der Fachplaner.

Index	Datum	Änderungen	Bearbeitet von

Freigebe Fachplaner		Freigebe Entwurfsverfasser		Freigebe Bauehr		Registrier-Nr. AG
Datum	Unterschrift	Datum	Unterschrift	Datum	Unterschrift	

Zur Ausführung dürfen nur vollständig freigegebene Pläne verwendet werden!

Bauherr (AG): Stadt Trebbin Markt 1-3 14959 Trebbin	Auftrag-Nr. AG: 
Vorbau: Hortneubau "Die Gartenkinder" Schulweg 2c 14959 Trebbin	Auftrag-Nr. Fachplaner: P240802
Planbezeichnung: Ansichten	Einzelr: Wünsche
Entwurfsverfasser: S&P GRUPPE S&P Sahlmann Planungsgesellschaft für Bauwesen mbH Potsdam Stöberwachtstraße 10, 14482 Potsdam Tel. 0331/704766-0 Fax 0331/704766-49	Projektleiter: Krake
	HdM/Leistungsbild-phase: Architektur LPH 5
	Einzeldatum: 16.02.2026
	Maßstab: 1:100
	Blattgröße: 1000x594
	Einheit: m/cm
	Index: 

**VORABZUG!**  
23.04.2026

