
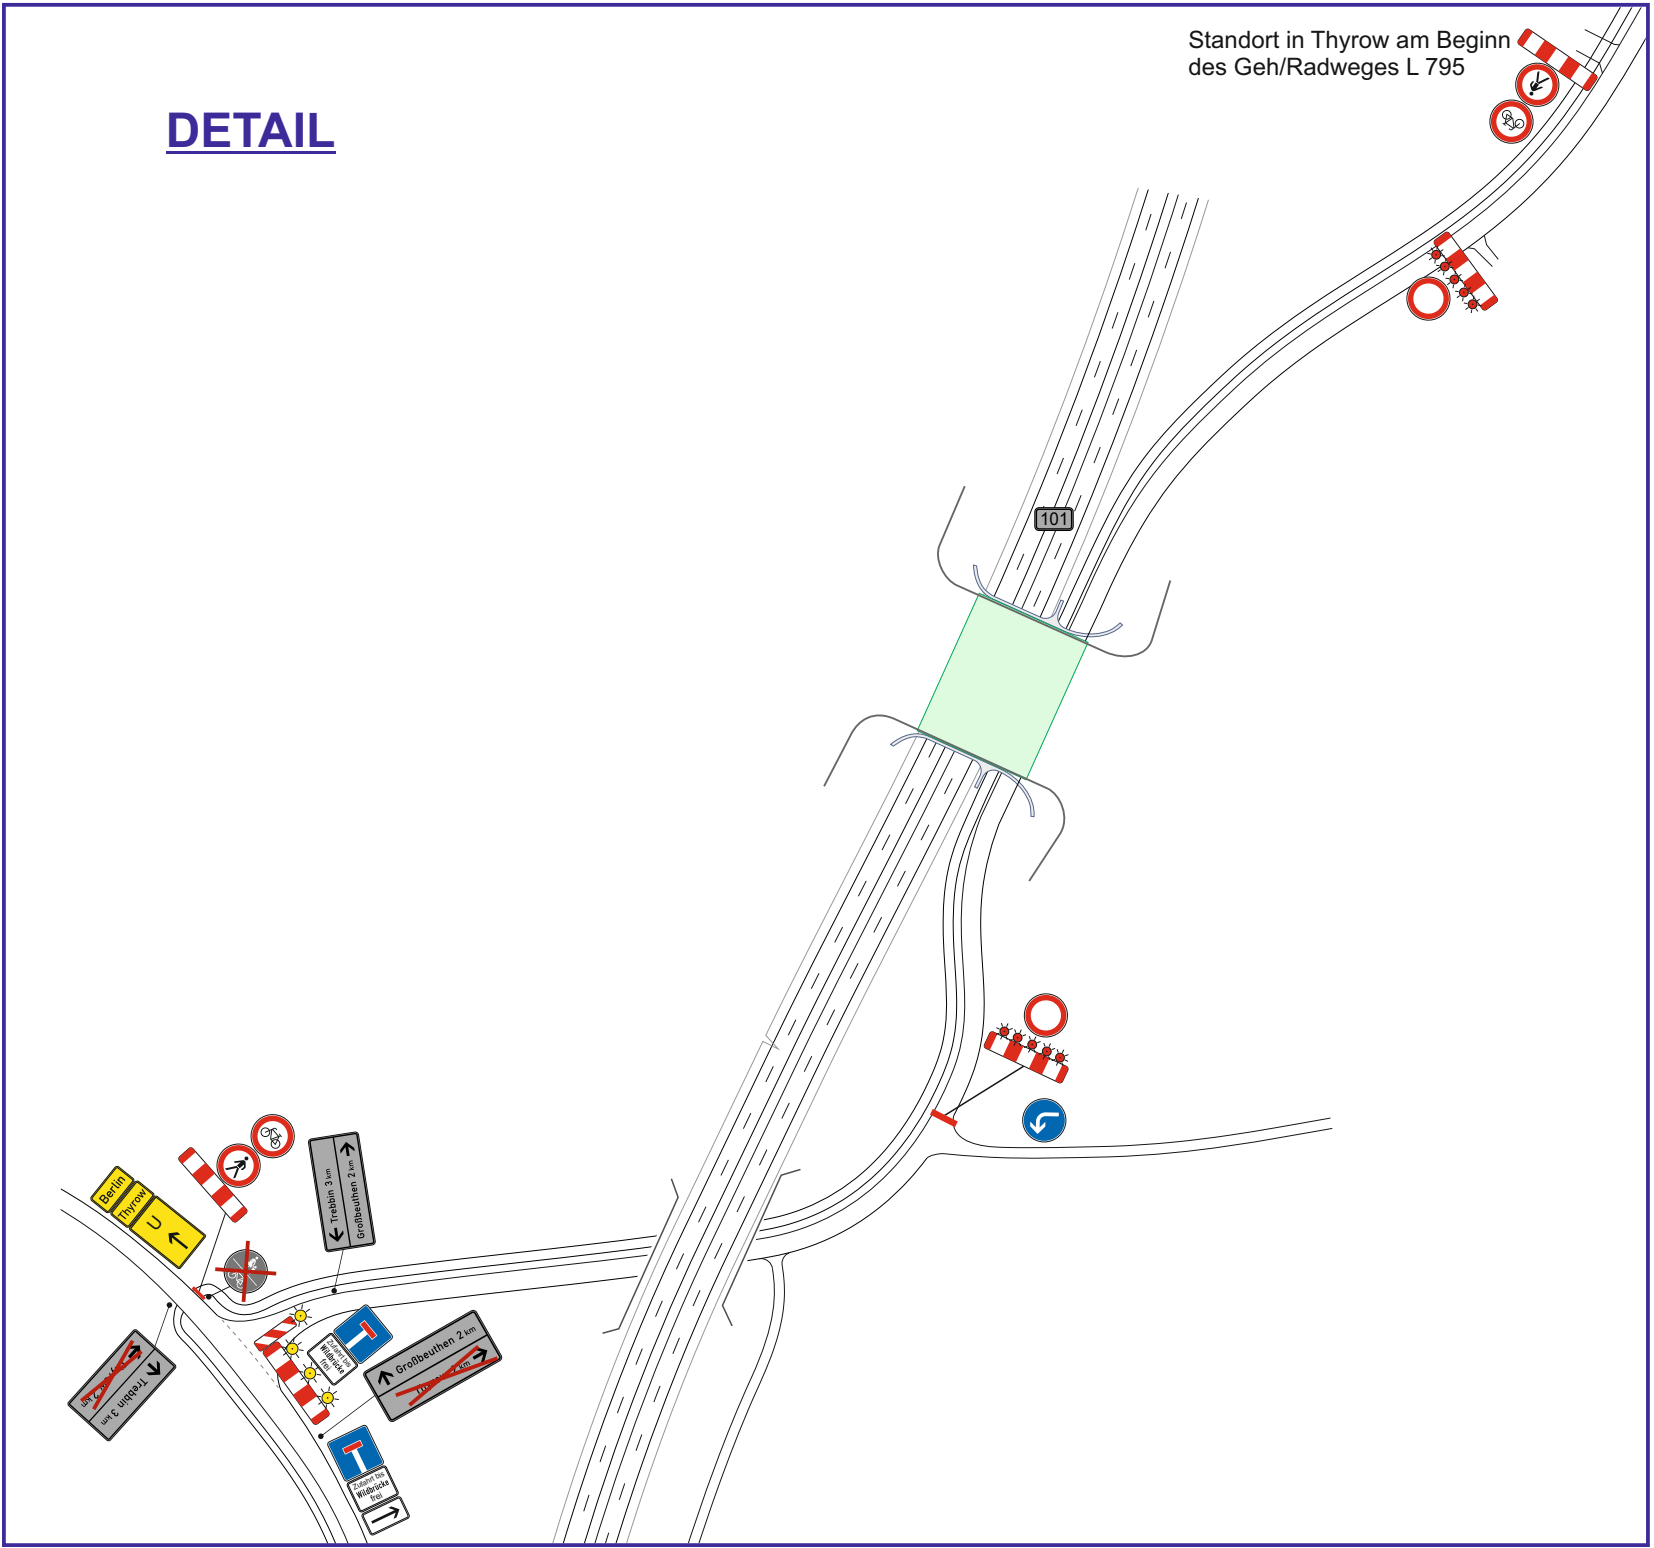
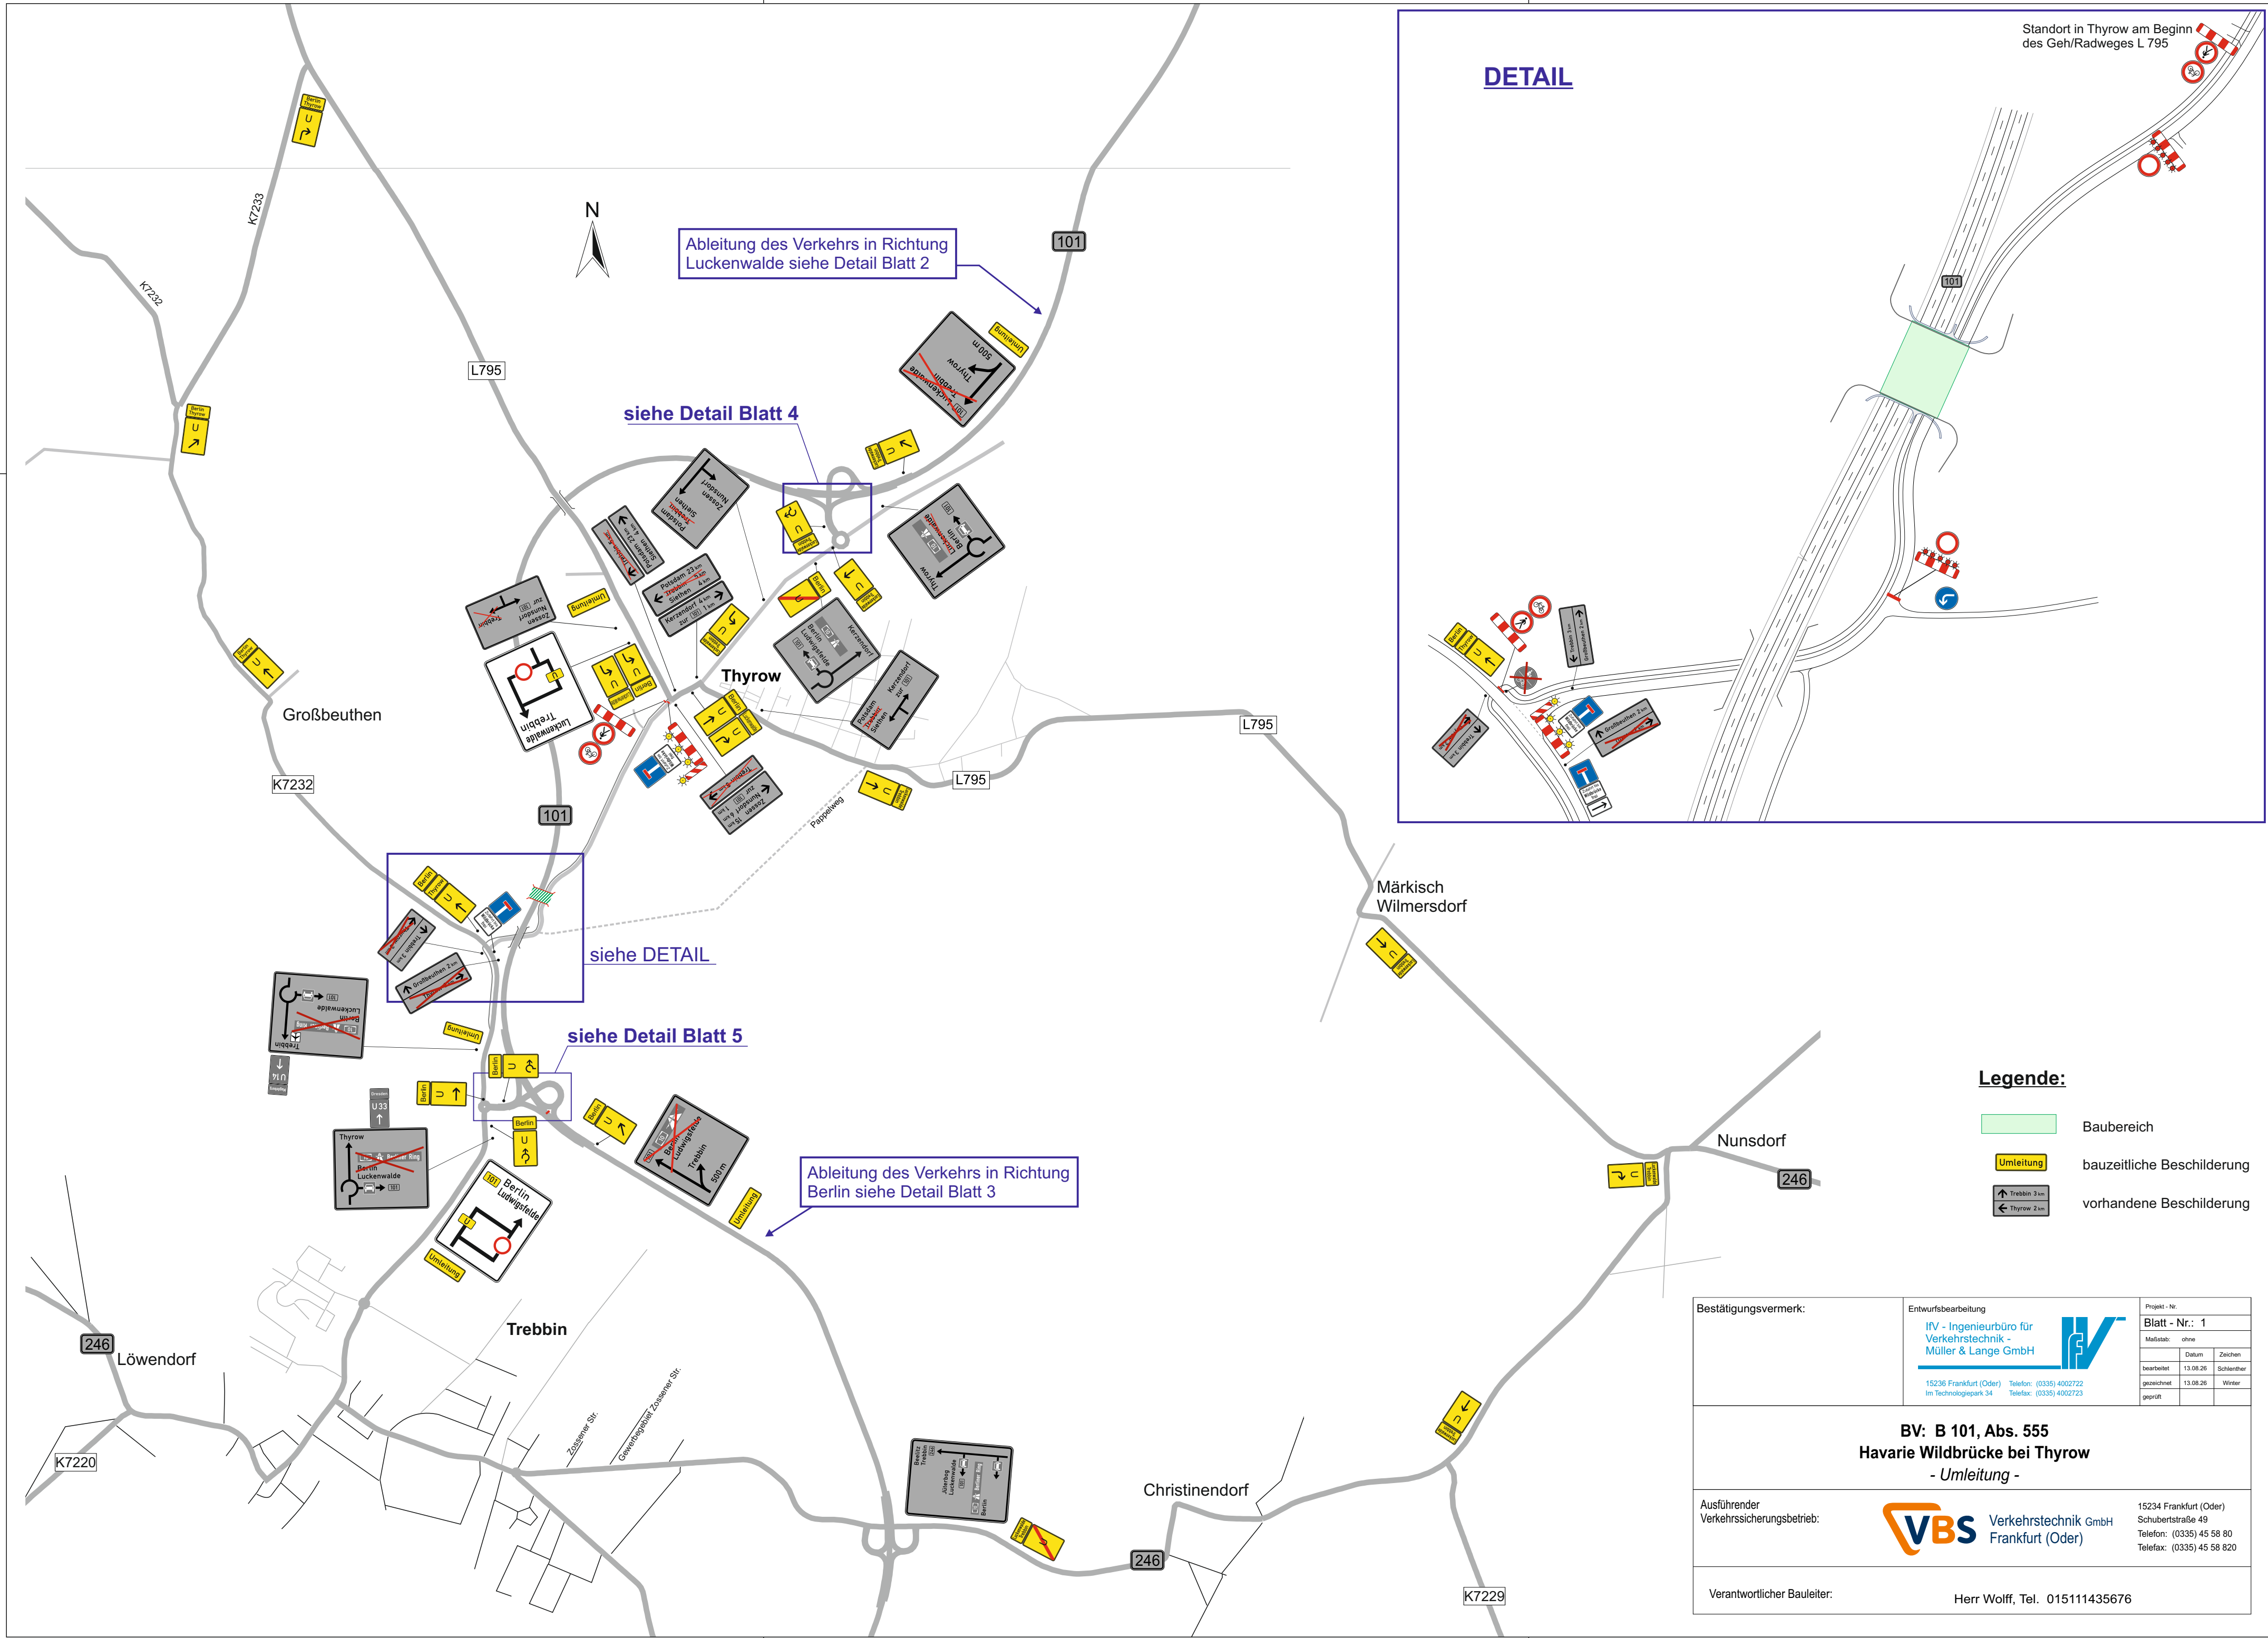


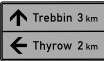

Legende:

-  Baubereich
-  bauzeitliche Beschilderung
-  vorhandene Beschilderung

|                                         |   |                  |            |                |  |
|-----------------------------------------|---|------------------|------------|----------------|--|
| Bestätigungsvermerk:                    | <div>Entwurfsbearbeitung</div> <div>ifv - Ingenieurbüro für Verkehrstechnik - Müller &amp; Lange GmbH</div> <div></div> <div>15236 Frankfurt (Oder)    Telefon: (0335) 4002722<br/>Im Technologiepark 34    Telefax: (0335) 4002723</div> | Projekt - Nr.:   |            | Blatt - Nr.: 1 |  |
|                                         |   | Maßstab:    ohne |            |                |  |
| Ausführender Verkehrssicherungsbetrieb: |  Verkehrstechnik GmbH Frankfurt (Oder)   | Datum            | Zeichen    |                |  |
|                                         |   | 13.08.26         | Schienther |                |  |
|                                         |   | gezeichnet       | 13.08.26   | Winter         |  |
| Verantwortlicher Bauleiter:             |   | geprüft          |            |                |  |

BV: B 101, Abs. 555

Havarie Wildbrücke bei Thyrow

- Umleitung -

Ausführender Verkehrssicherungsbetrieb:

15234 Frankfurt (Oder)  
Schubertstraße 49  
Telefon: (0335) 45 58 80  
Telefax: (0335) 45 58 820

Verantwortlicher Bauleiter:

Herr Wolff, Tel. 015111435676